Villa Borghese
PARCHEGGIO
Sottovia
Via del Muro Torto
Via di Porta Pinciana
Via Pinciana
Corso d'Italia
Via Pio
Via Po
Via Campania
Via Lazio
Via Sardegna
Via Lombardia
Via Sicilia
Via Aurora
Via Emilia
Via Toscana
Via Abruzzi
Via Piemonte
Via Romagna
Via Puglia
Via Liguria
Via Boncompagni
Via Ludovisi
Via Cadore
Via Veneto
Via Sallustiana
Via Molise
Via Bissolati
Via Carducci
Via Salaria
Via Nerva
Via Collina
Via Bruno Buozzi
Via di S.Basilio
Via di S.Nicola da Tolentino
Via Barberini
Piazza Barberini
ZTL
DIRETTRICI TRAFFICO PRIVATO
MEZZI PUBBLICI
VARCO ZTL

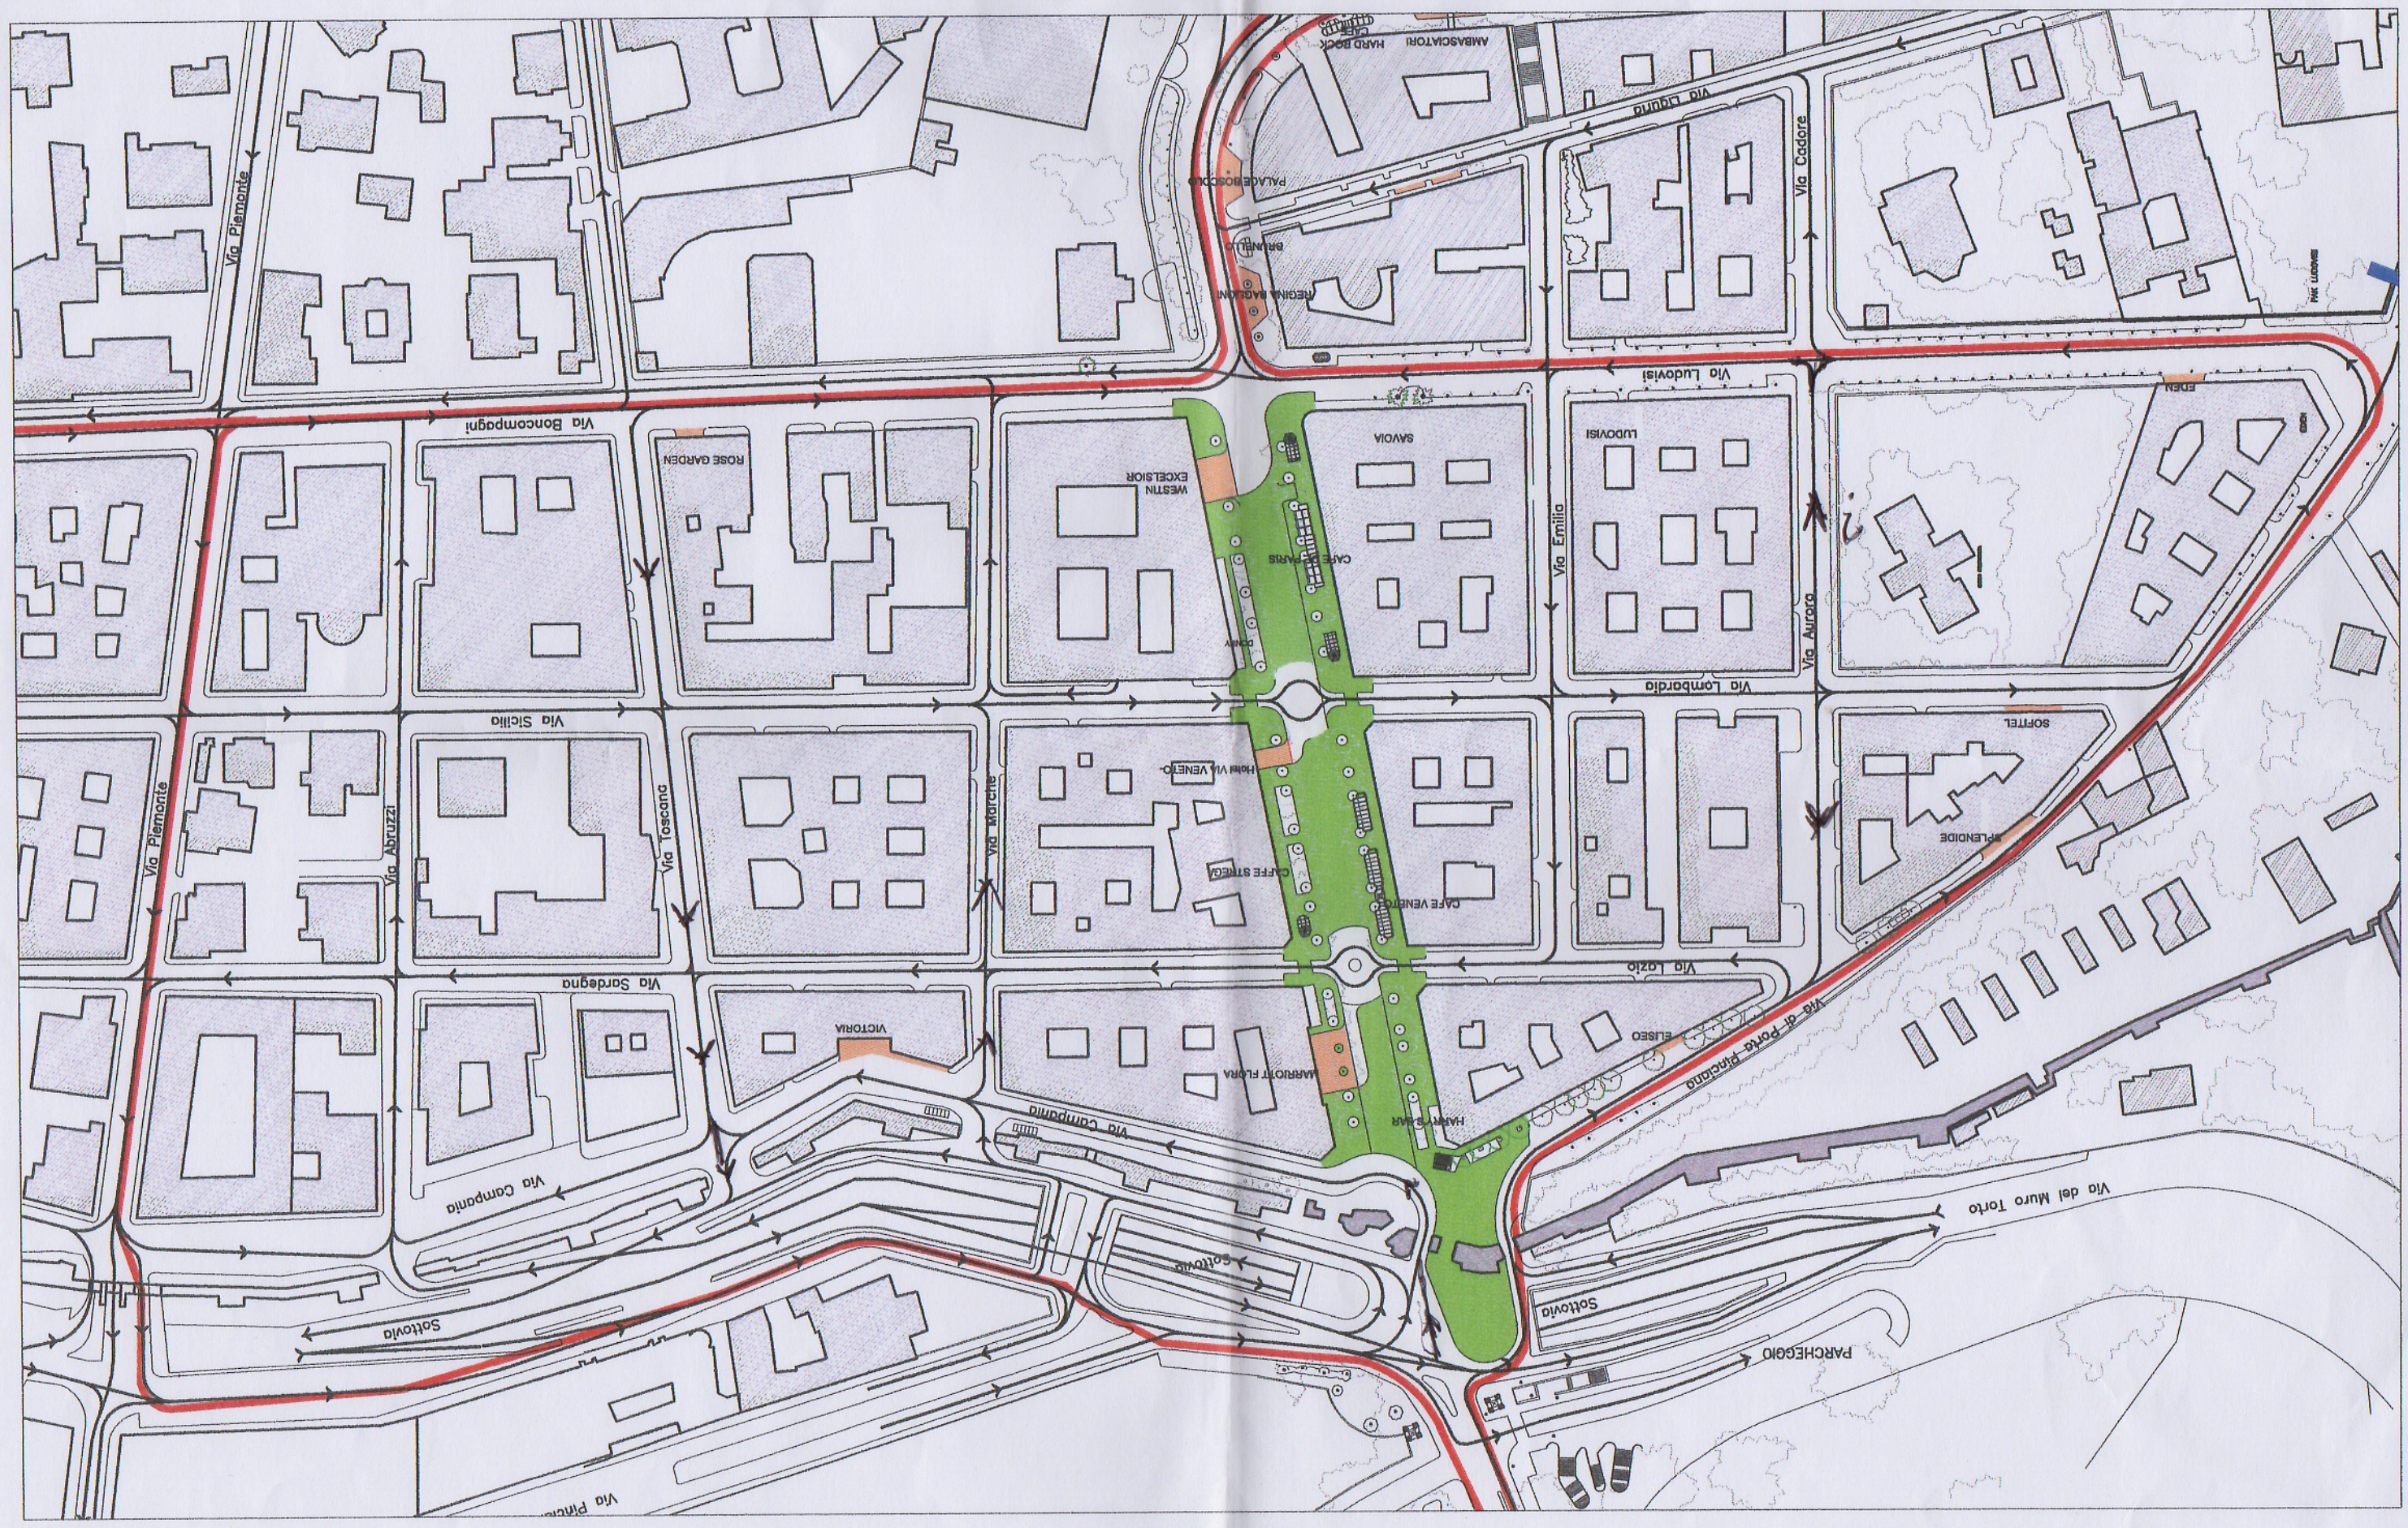
Via Piemonte
Via Piemonte
Via Abruzzi
Via Sicilia
Via Toscana
Via Marche
Via Sardegna
Via Campania
Via Campania
Via Bonacompagni
ROSE GARDEN
WESTIN EXCELSIOR
SAVOIA
CAFE PARIS
Via Emilia
LUDOVISI
Via Ludovisi
Via Lombardia
Via Aurora
EDEN
SOFITEL
SPLENDIDE
Hotel VIA VENETO
CAFFE STRECGA
CAFE VENETO
Via Lazio
ELISEO
Via di Porta Pinciana
Via Liguria
AMBASCIATORI
HARD ROCK CAFE
PALACE BIOSCOPO
REGINA MARGHERITA
BRUNELLI
PARC LUDOVISI
VICTORIA
MARRIOTT FLORA
HARRY'S BAR
Via Campania
Sottovia
Sottovia
Sottovia
Via del Muro Torto
PARCHEGGIO
Via Pinciana

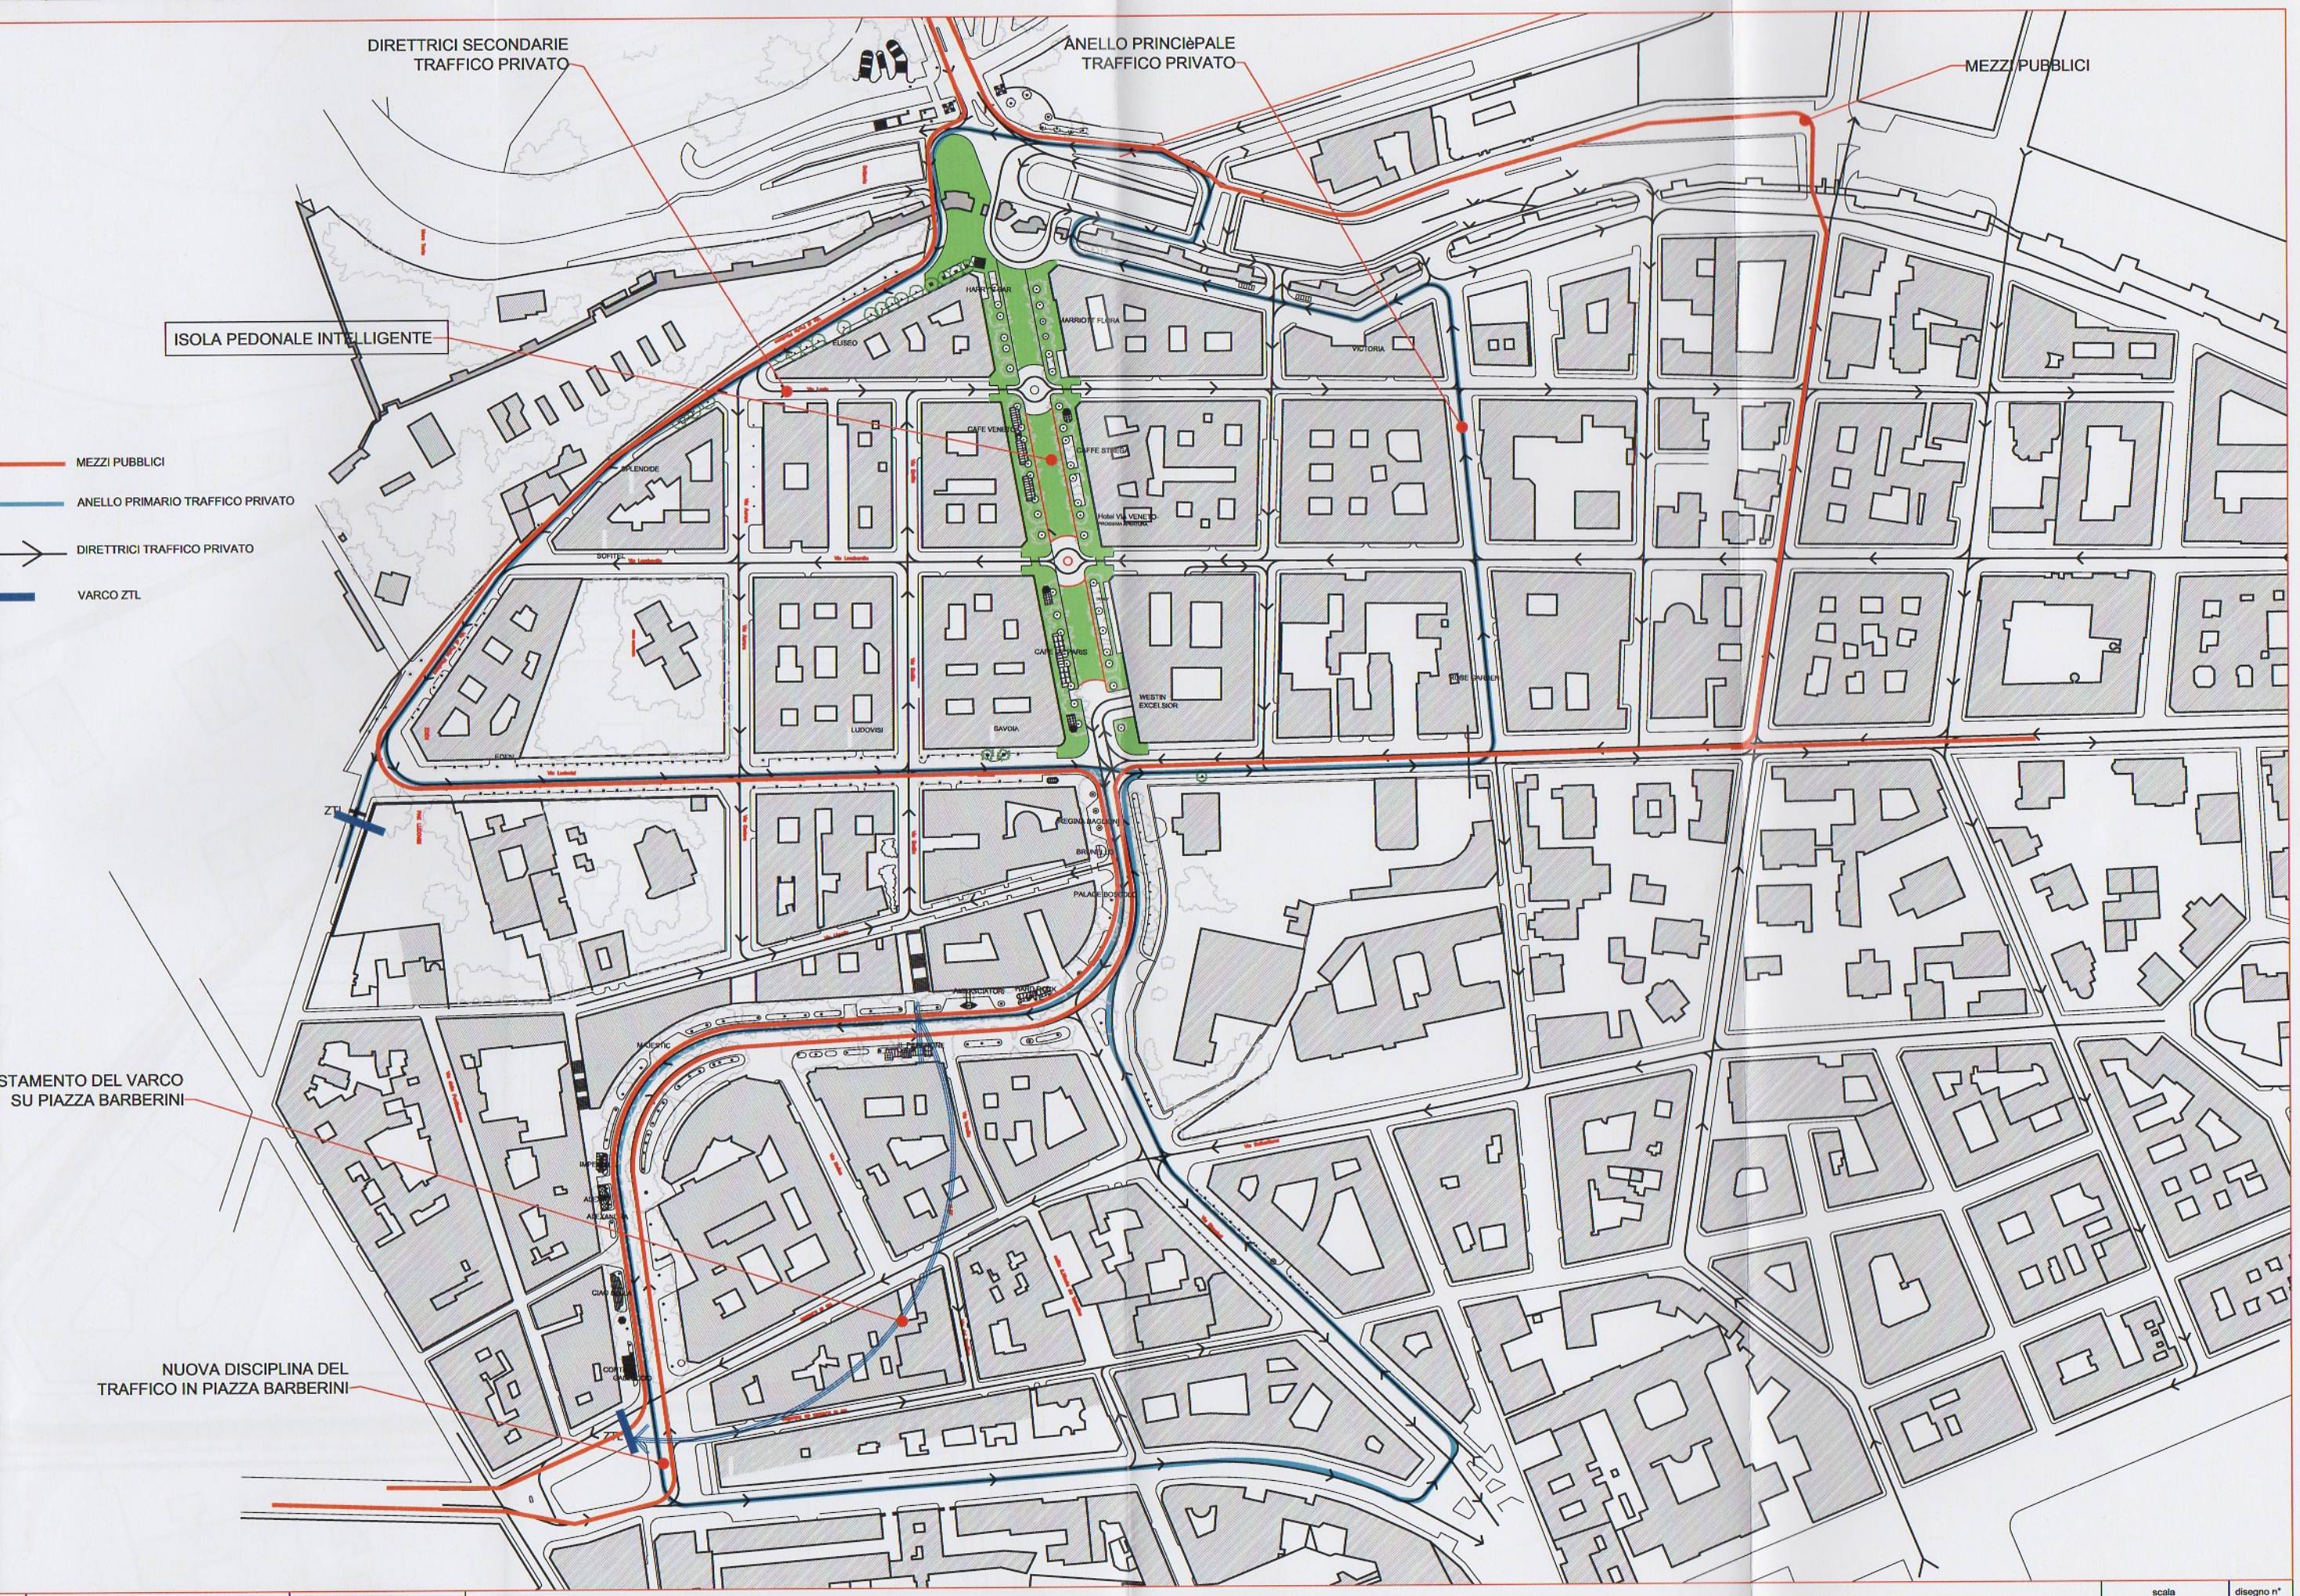

io
L

Arch. Giuseppe De Luca deluca@tmt.it
00187 Roma - Via Sicilia 50
tel. 0642 012 895 fax 0642 012 137

VIA VENETO
ASSOCIAZIONE di
TERRITORIO

Proposta nuova disciplina del traffico per VIA VENETO

scala
1:

disegno n°
01